



G5

G4

G3

G2

G1

top' rezidence
POMEZÍ

ETAPA 2 - BYTOVÉ DOMY - G2

BYT G2.2.1 | 4+kk • 119,9 m² • 2.NP


top'classic family – lodžie s výhledem na Prahu | loggias with a view of Prague

ZSV orientace | WNE orientation

top'rezidence

POMEZÍ

VÝHLED NA MĚSTO
CITY VIEW

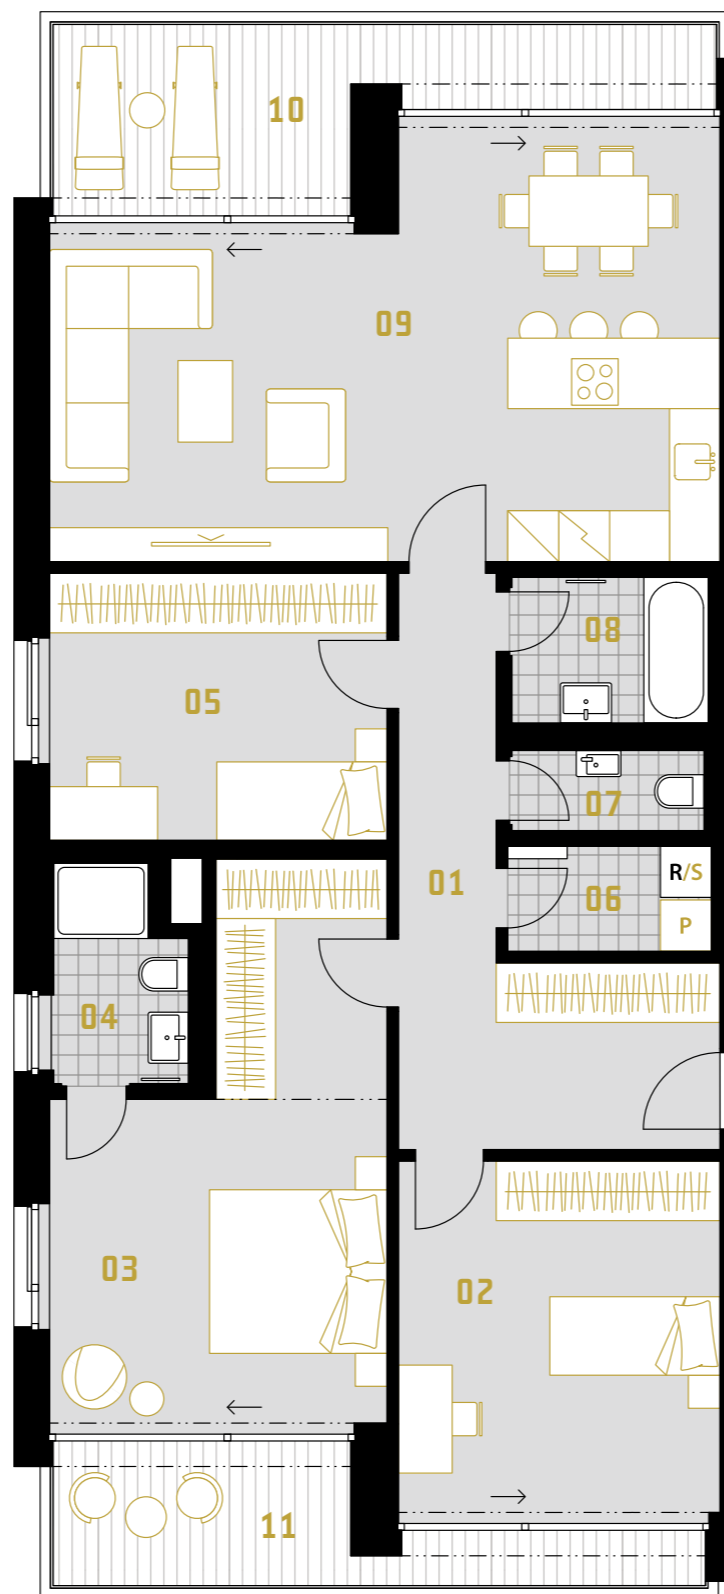

01	chodba corridor	14,3 m ²
02	pokoj room	16,9 m ²
03	ložnice bedroom	21,2 m ²
04	koupelna bathroom	4,0 m ²
05	pokoj room	12,5 m ²
06	komora storage	3,0 m ²
07	WC toilet	2,3 m ²
08	koupelna bathroom	4,2 m ²
09	obývací pokoj + kuchyně living room + kitchen	36,1 m ²
UŽITNÁ PLOCHA USABLE FLOOR AREA		113,7 m²
PODLAHOVÁ PLOCHA GROSS INTERNAL AREA		119,9 m²
10	balkon balcony	10,2 m ²
11	balkon balcony	6,4 m ²
PLOCHA CELKEM TOTAL AREA		136,5 m²

VÍTEJTE DOMA
WELCOME HOME

- lepená dřevěná podlaha
glued wooden floor
- keramická dlažba
ceramic tiles
- dřevěná terasa
decking

SEVER
NORTH

ENB → B

0 5 m

Ke každé bytové jednotce náleží sklep a garážové, nebo parkovací stání.
To each apartment unit belongs a cellar, a garage space or a parking slot.

SEVEROVÝCHODNÍ POHLED
NORTHEAST VIEW



Výhrada / Reservation: Vybavení a zařízení v plánech bytů (nábytek, kuchyňská linka, spotřebiče, vestavěné skříně, atd.), stejně jako markýzy nejsou součástí dodávky. Rozsah dodávky je specifikován ve standardech bytů. Investor si vyhrazuje právo na změnu. The furnishings and equipment shown in the apartment plans (furniture, kitchen unit, appliances, built-in cabinets etc.), as well as awnings are not included in the delivery. The scope of the delivery is specified in the standards of the apartment. The investor reserves the right to change.

www.top-rezidence.cz