



G5

G4

G3

G2

G1

top' rezidence
POMEZÍ

ETAPA 2 - BYTOVÉ DOMY - G5


BYT G5.01.2 | 3+kk • 114,4 m² • 1.PP

top'garden – předzahrádka | front garden

VJ orientace | ES orientation

top'rezidence

POMEZÍ

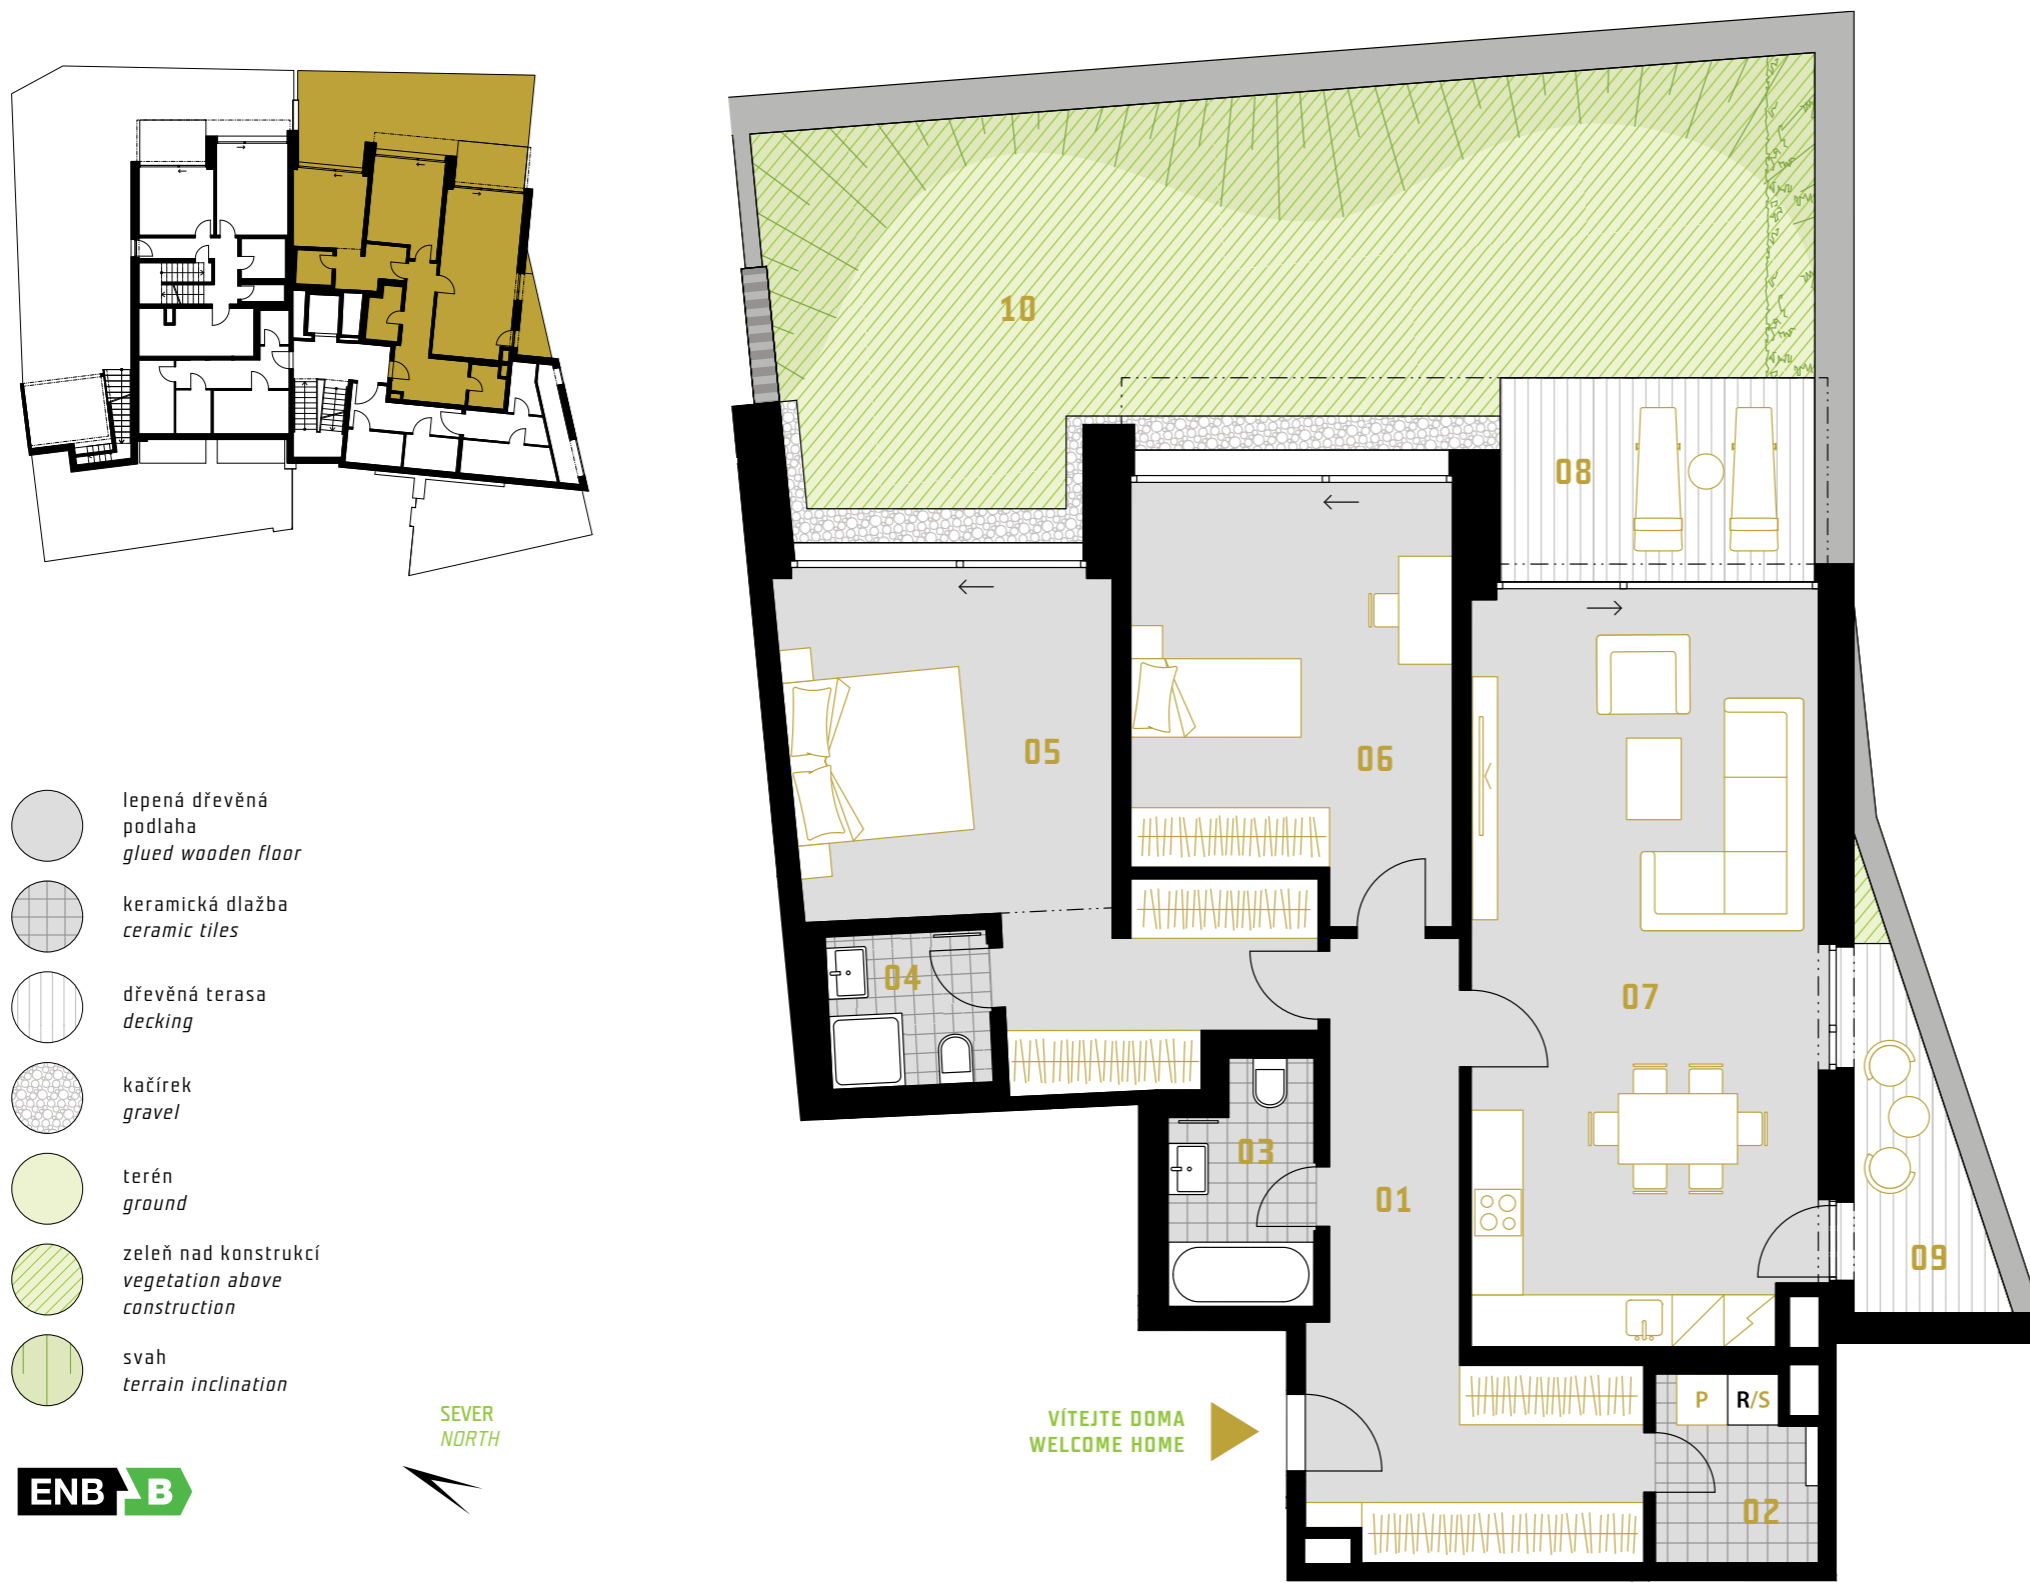

01	chodba corridor	17,3 m ²
02	komora storage	4,0 m ²
03	koupelna bathroom	4,8 m ²
04	koupelna bathroom	3,6 m ²
05	ložnice bedroom	23,3 m ²
06	pokoj room	18,1 m ²
07	obývací pokoj + kuchyně living room + kitchen	36,3 m ²
UŽITNÁ PLOCHA USABLE FLOOR AREA		107,4 m²
PODLAHOVÁ PLOCHA GROSS INTERNAL AREA		114,4 m²
08	terasa terrace	8,1 m ²
09	terasa terrace	5,0 m ²
10	předzahrádka garden	53,1 m ²
PLOCHA CELKEM TOTAL AREA		180,6 m²

SEVEROVÝCHODNÍ POHLED
NORTHEAST VIEW



Ke každé bytové jednotce náleží sklep a garážové, nebo parkovací stání.
To each apartment unit belongs a cellar, a garage space or a parking slot.

Výhrada / Reservation: Vybavení a zařízení v plánech bytů (nábytek, kuchyňská linka, spotřebiče, vestavěné skříně, atd.), stejně jako markýzy nejsou součástí dodávky. Rozsah dodávky je specifikován ve standardech bytu. Investor si vyhrazuje právo na změnu. The furnishings and equipment shown in the apartment plans (furniture, kitchen unit, appliances, built-in cabinets etc.), as well as awnings are not included in the delivery. The scope of the delivery is specified in the standards of the apartment. The investor reserves the right to change.

www.top-rezidence.cz