



G5

G4

G3

G2

G1

top' rezidence
POMEZÍ

ETAPA 2 - BYTOVÉ DOMY - G5

BYT G5.2.1 | 4+kk • 119,9 m² • 2.NP


top'classic family – lodžie s výhledem na Prahu | loggias with a view of Prague

ZSV orientace | WNE orientation

top'rezidence

POMEZÍ

VÝHLED NA MĚSTO
CITY VIEW

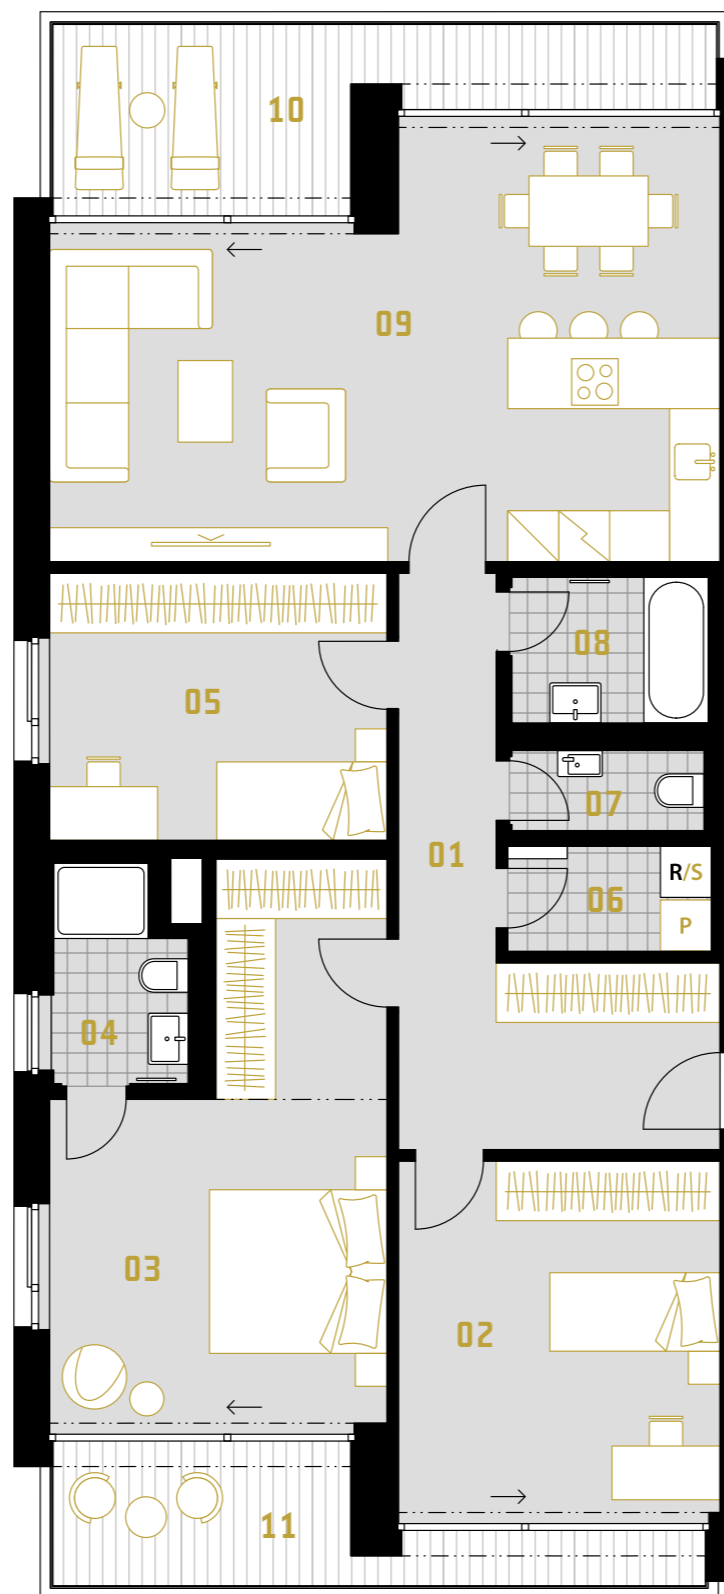

| | | |
|-----------------------------------------------|-------------------------------------------------|----------------------------|
| 01 | chodba corridor | 14,3 m ² |
| 02 | pokoj room | 16,1 m ² |
| 03 | ložnice bedroom | 21,2 m ² |
| 04 | koupelna bathroom | 4,0 m ² |
| 05 | pokoj room | 12,5 m ² |
| 06 | komora storage | 3,0 m ² |
| 07 | WC toilet | 2,3 m ² |
| 08 | koupelna bathroom | 4,2 m ² |
| 09 | obývací pokoj + kuchyně living room + kitchen | 36,1 m ² |
| UŽITNÁ PLOCHA USABLE FLOOR AREA | | 113,7 m² |
| PODLAHOVÁ PLOCHA GROSS INTERNAL AREA | | 119,9 m² |
| 10 | balkon balcony | 10,2 m ² |
| 11 | balkon balcony | 6,4 m ² |
| PLOCHA CELKEM TOTAL AREA | | 136,5 m² |

VÍTEJTE DOMA
WELCOME HOME

-  lepená dřevěná podlaha
glued wooden floor
-  keramická dlažba
ceramic tiles
-  dřevěná terasa
decking

SEVER
NORTH

ENB → B

0 5 m

Ke každé bytové jednotce náleží sklep a garážové, nebo parkovací stání.
To each apartment unit belongs a cellar, a garage space or a parking slot.

SEVEROVÝCHODNÍ POHLED
NORTHEAST VIEW



Výhrada / Reservation: Vybavení a zařízení v plánech bytů (nábytek, kuchyňská linka, spotřebiče, vestavěné skříně, atd.), stejně jako markýzy nejsou součástí dodávky. Rozsah dodávky je specifikován ve standardech bytu. Investor si vyhrazuje právo na změnu. The furnishings and equipment shown in the apartment plans (furniture, kitchen unit, appliances, built-in cabinets etc.), as well as awnings are not included in the delivery. The scope of the delivery is specified in the standards of the apartment. The investor reserves the right to change.

www.top-rezidence.cz